



PABELLÓN 1

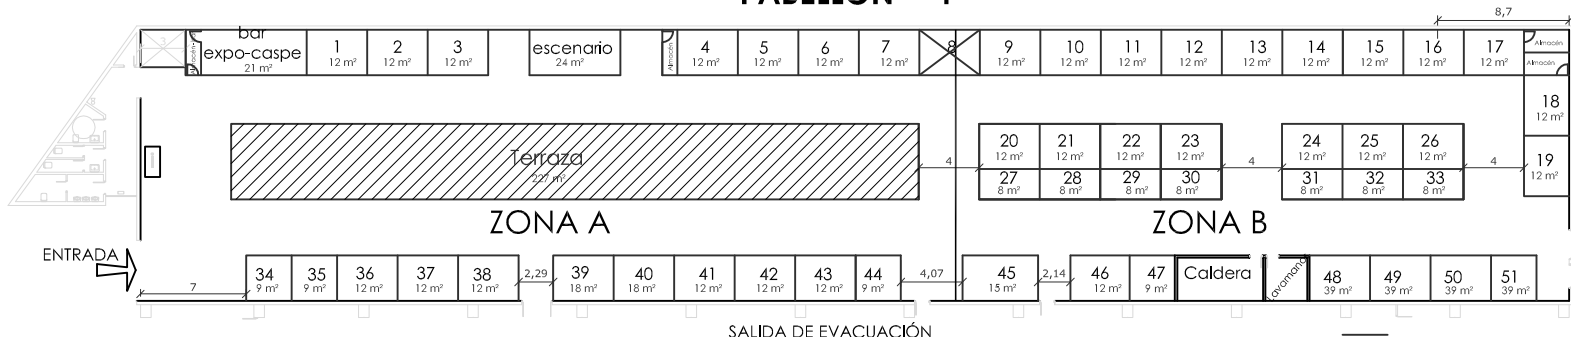

SALIDA DE EVACUACIÓN


OFICINA EXPOCASPE

PABELLÓN 3

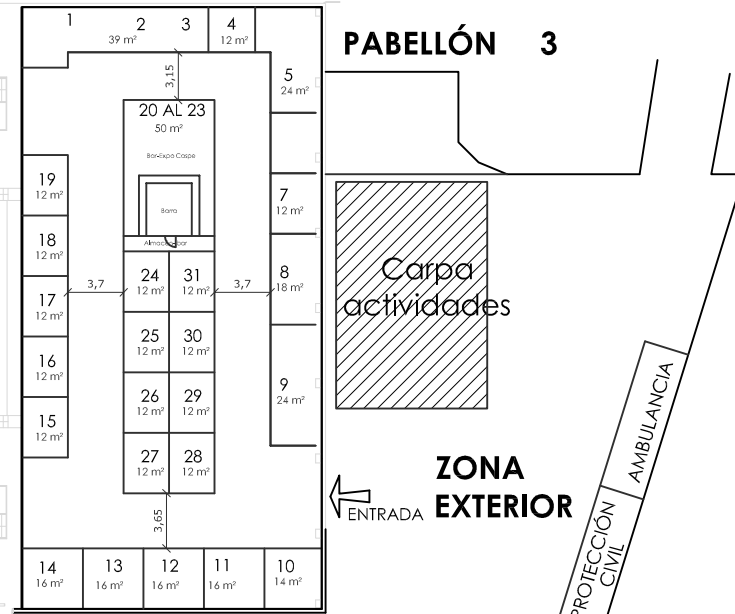

ZONA EXTERIOR

1 72 m²
2 25 m²
3 25 m²
4 25 m²
5 100 m²
6 50 m²

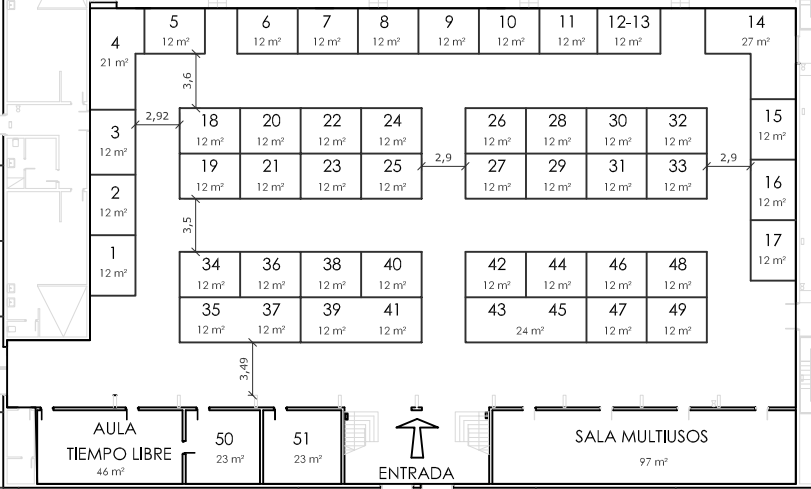

PABELLÓN 2

ZONA EXTERIOR



ENTRADA RECINTO FERIAL

DISTRIBUCIÓN STANDS EXPOCASPE
CONJUNTO DE PABELLONES Y EXTERIORES

ESCALA 1:500